




Kunststoffkanal und Gussgitter

Kunststoffkanal und Gitter aus Polyamid, verstärkt mit Glasfaser

Artikelbezeichnung	Aussenbreite	Aussenlänge	Höhe
KPF-U-200-P	197 mm	755 mm	214 mm

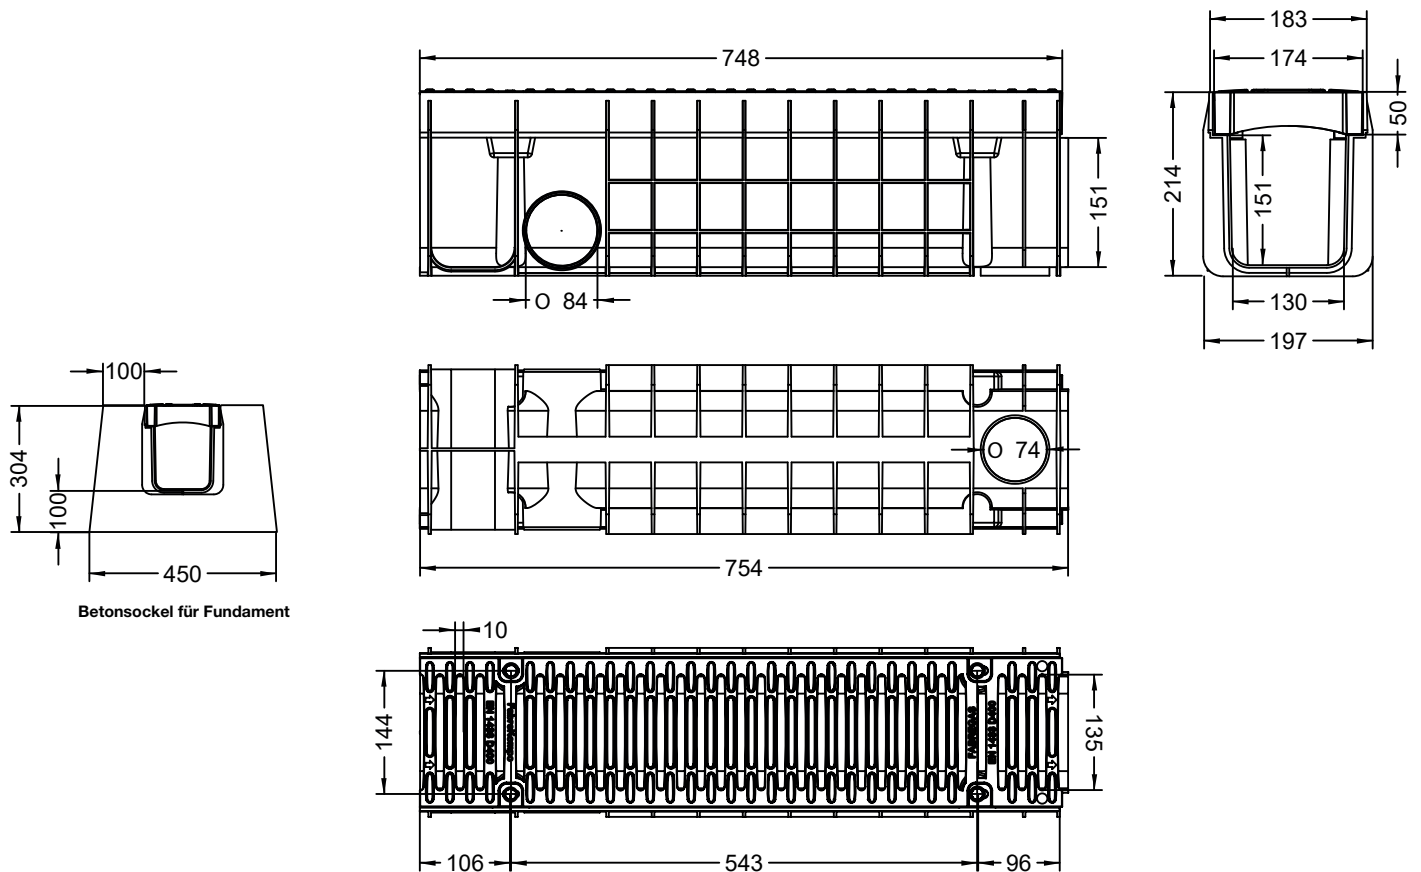

Betonsockel für Fundament