




## Kunststoffkanal und Gussgitter

Kunststoffkanal und Gitter aus Polyamid, verstärkt mit Glasfaser

Artikelbezeichnung	Aussenbreite	Aussenlänge	Höhe
KPF-U-150-P	157 mm	781 mm	136 mm

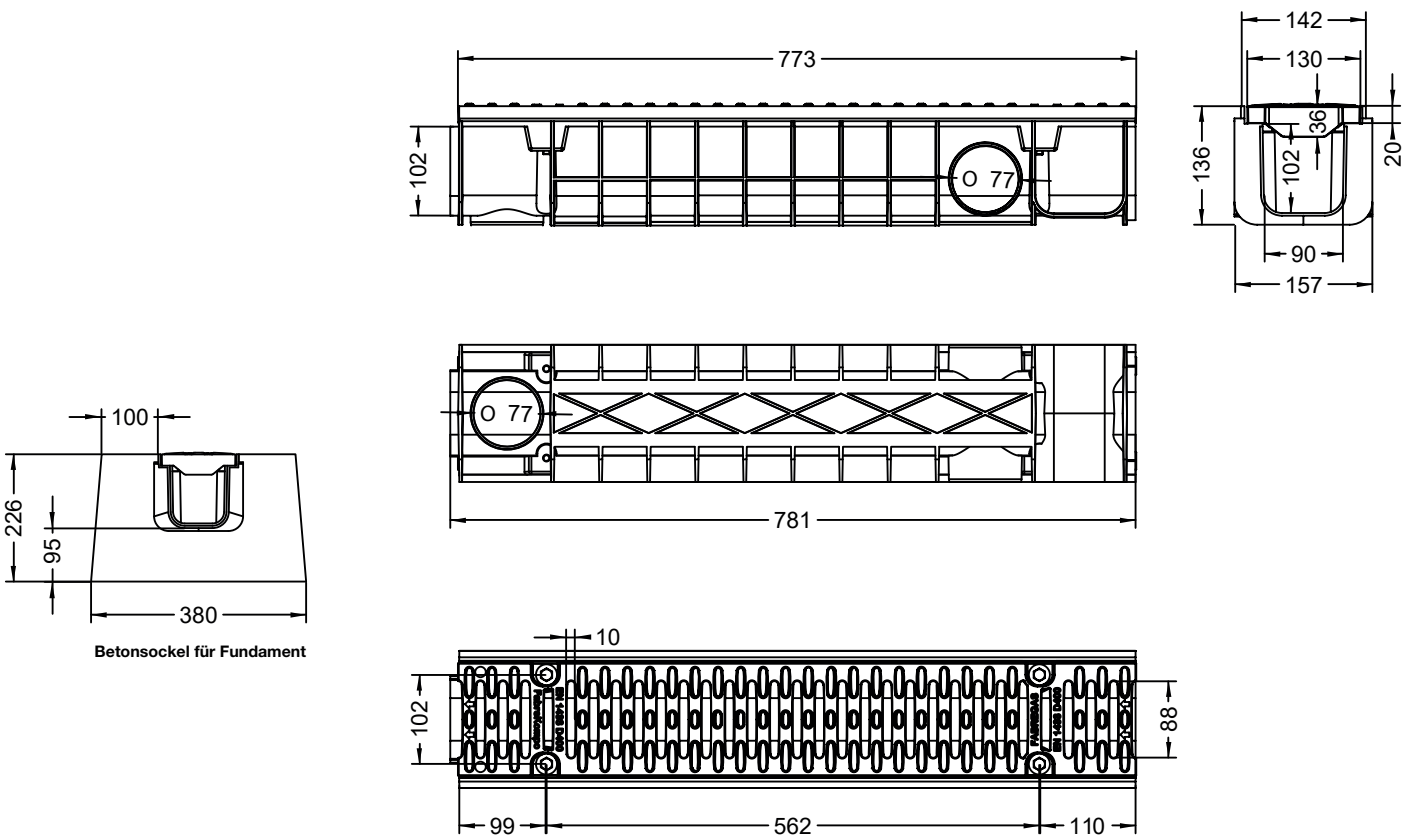

Betonsockel für Fundament